


வேலவன் நகர்

கோவில்பட்டி

இருப்பிட வரைபடம்

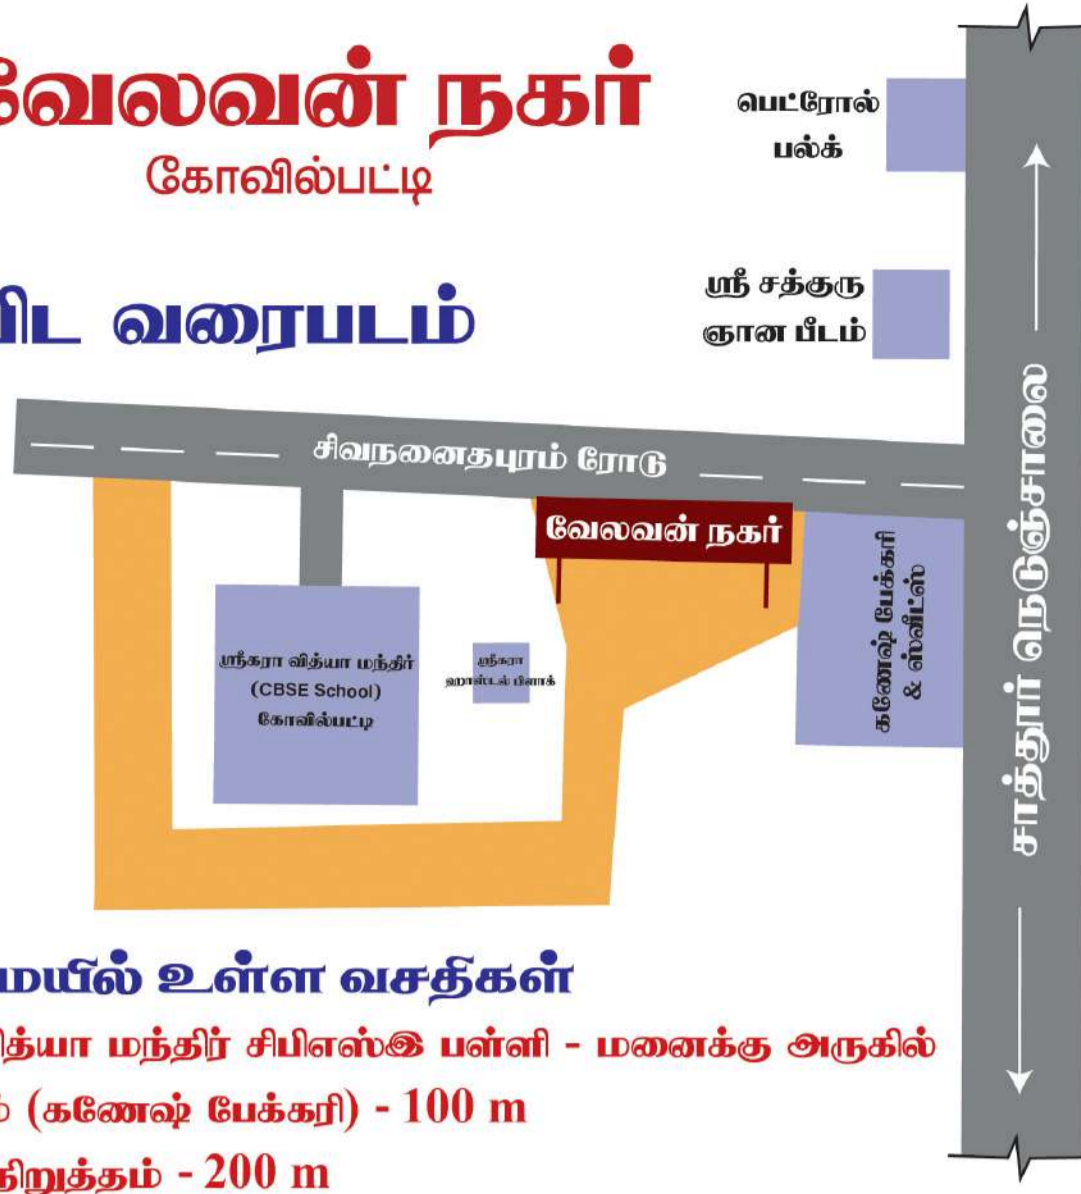

அருகாமையில் உள்ள வசதிகள்

- ☑ ஸ்ரீகா வித்யா மந்திரி சிபிஎஸ்இ பள்ளி - மனைக்கு அருகில்
- ☑ உணவகம் (கனேஷ் பேக்கரி) - 100 m
- ☑ பேருந்து நிறுத்தம் - 200 m
- ☑ பெட்ரோல் பஸ்க் - 300 m
- ☑ வங்கி (ATM) - 800 m
- ☑ எம்.எம்.வித்தியாந்ரம் சிபிஎஸ்இ பள்ளி - 1 Km
- ☑ கல்லூரி - 1 Km
- ☑ காவல் நிலையம் - 1.8 Km
- ☑ மருத்துவமனை - 3 Km
- ☑ இரயில் நிலையம் - 5 Km

பிளாட் வாங்குபவர்களுக்கு உடனடி கடன் தரும் வங்கிகள்



'சொந்த வீடு சுகமான வாழ்வு'



LAYOUT NO: 176/2024
RERA APPROVED



Project III வேலவன் நகர்

கோவில்பட்டி

SF. No. 266/7B, 266/8A, 289/3B2, 289/5B, 291/3A, 291/3B, 292/7A2, 292/7B2, 293/2B, 293/3A2, 293/3B, பேரம்பட்டி கிராமம், சாத்தூர் தாலுகா, விருதுநகர் மாவட்டம்.

“வீட்டுமனைகள் விற்பனைக்கு”

'உட்கட்டமைப்பு வசதிகள்'



Mr. MICHAEL

Velavan Properties

REG. OFFICE: Velavan Hypermarket Pvt Ltd, 39A, Gin Factory Road, Thoothukudi - 2, Tamilnadu, India

Branch Office: No.181 A, Upstairs, V.E Road, Near Sugam Hotel, Thoothukudi - 628 002, Tamilnadu, India.

velavanproperties2023@gmail.com

www.velavanproperties.com

Mr. MICHAEL


@velavannagar



LAYOUT NO: 176/2024
RERA APPROVED


PLOT AREA DETAILS

Plot No.	Area (sq.ft)	Area (Cents)	Plot No.	Area (sq.ft)	Area (Cents)	Plot No.	Area (sq.ft)	Area (Cents)	Plot No.	Area (sq.ft)	Area (Cents)	Plot No.	Area (sq.ft)	Area (Cents)
1	1756	4.03	33	1667	3.82	65	643	1.47	97	1500	3.44	129	1524	3.50
2	1499	3.44	34	1689	3.87	66	641	1.47	98	1500	3.44	130	1258	2.88
3	1499	3.44	35	1789	4.10	67	641	1.47	99	1500	3.44	131	1252	2.87
4	1499	3.44	36	1584	3.63	68	642	1.47	100	1655	3.80	132	1717	3.94
5	1499	3.44	37	1932	4.43	69	645	1.48	101	1372	3.15	133	1487	3.41
6	1487	3.41	38	2347	5.38	70	632	1.45	102	1369	3.14	134	723	1.66
7	1588	3.64	39	1932	4.43	71	633	1.45	103	1356	3.11	135	723	1.66
8	1499	3.44	40	1848	4.24	72	699	1.60	104	1235	2.83	136	723	1.66
9	1499	3.44	41	1768	4.05	73	697	1.60	105	1192	2.73	137	723	1.66
10	1499	3.44	42	1685	3.86	74	696	1.59	106	1192	2.73	138	723	1.66
11	1499	3.44	43	1606	3.68	75	709	1.62	107	1199	2.75	139	723	1.66
12	1487	3.41	44	1530	3.51	76	703	1.61	108	1467	3.36	140	723	1.66
13	2051	4.70	45	1793	4.11	77	709	1.62	109	1433	3.29	141	723	1.66
14	1994	4.57	46	1925	4.42	78	705	1.61	110	1433	3.29	142	723	1.66
15	1609	3.69	47	1504	3.45	79	689	1.58	111	1487	3.41	143	723	1.66
16	1890	4.33	48	1362	3.12	80	719	1.65	112	1344	3.08	144	678	1.55
17	1890	4.33	49	1318	3.02	81	1534	3.52	113	1333	3.06	145	768	1.76
18	1573	3.61	50	1946	4.46	82	1500	3.44	114	1587	3.64	146	723	1.66
19	1298	2.98	51	1459	3.35	83	1500	3.44	115	1499	3.44	147	723	1.66
20	1577	3.62	52	1483	3.40	84	1500	3.44	116	1499	3.44	148	723	1.66
21	1701	3.90	53	1506	3.45	85	1500	3.44	117	1499	3.44	149	723	1.66
22	1901	4.36	54	1639	3.76	86	1500	3.44	118	1499	3.44	150	723	1.66
23	1523	3.49	55	1666	3.82	87	1500	3.44	119	1499	3.44	151	723	1.66
24	2021	4.64	56	1692	3.88	88	1500	3.44	120	1544	3.54	152	723	1.66
25	1800	4.13	57	1719	3.94	89	1500	3.44	121	1645	3.77	153	723	1.66
26	1499	3.44	58	1982	4.55	90	1990	4.56	122	1499	3.44	154	723	1.66
27	2245	5.15	59	1893	4.34	91	1990	4.56	123	1499	3.44	155	723	1.66
28	1964	4.50	60	1951	4.47	92	1500	3.44	124	1499	3.44	156	1487	3.41
29	1309	3.00	61	1376	3.15	93	1500	3.44	125	1499	3.44	157	1235	2.83
30	3212	7.37	62	572	1.31	94	1500	3.44	126	1499	3.44	158	1609	3.69
31	1463	3.35	63	583	1.33	95	1500	3.44	127	1587	3.64			
32	1410	3.23	64	609	1.39	96	1500	3.44	128	1320	3.03			

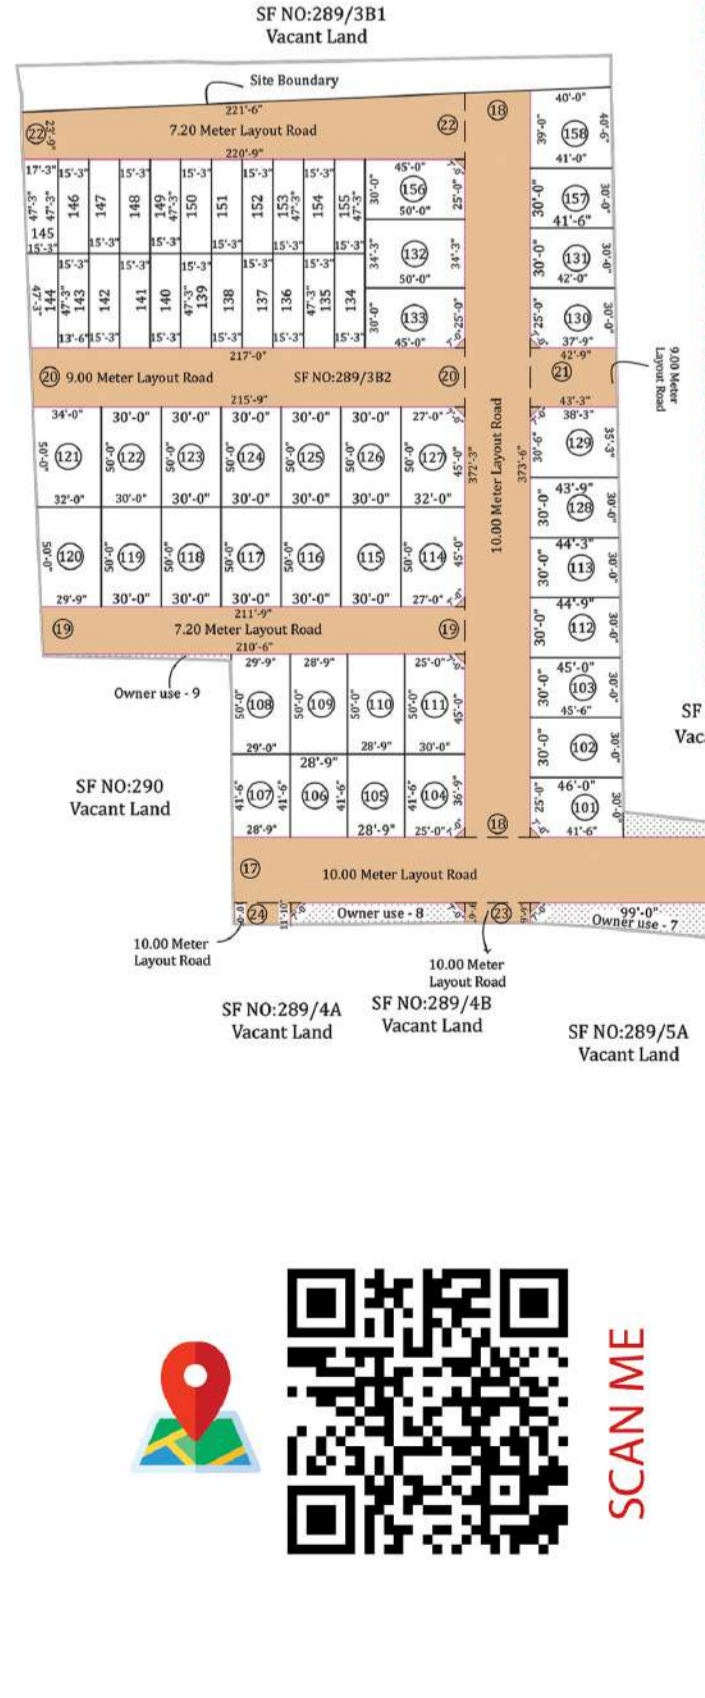

வேலவன் நகர்

கோவில்பட்டி

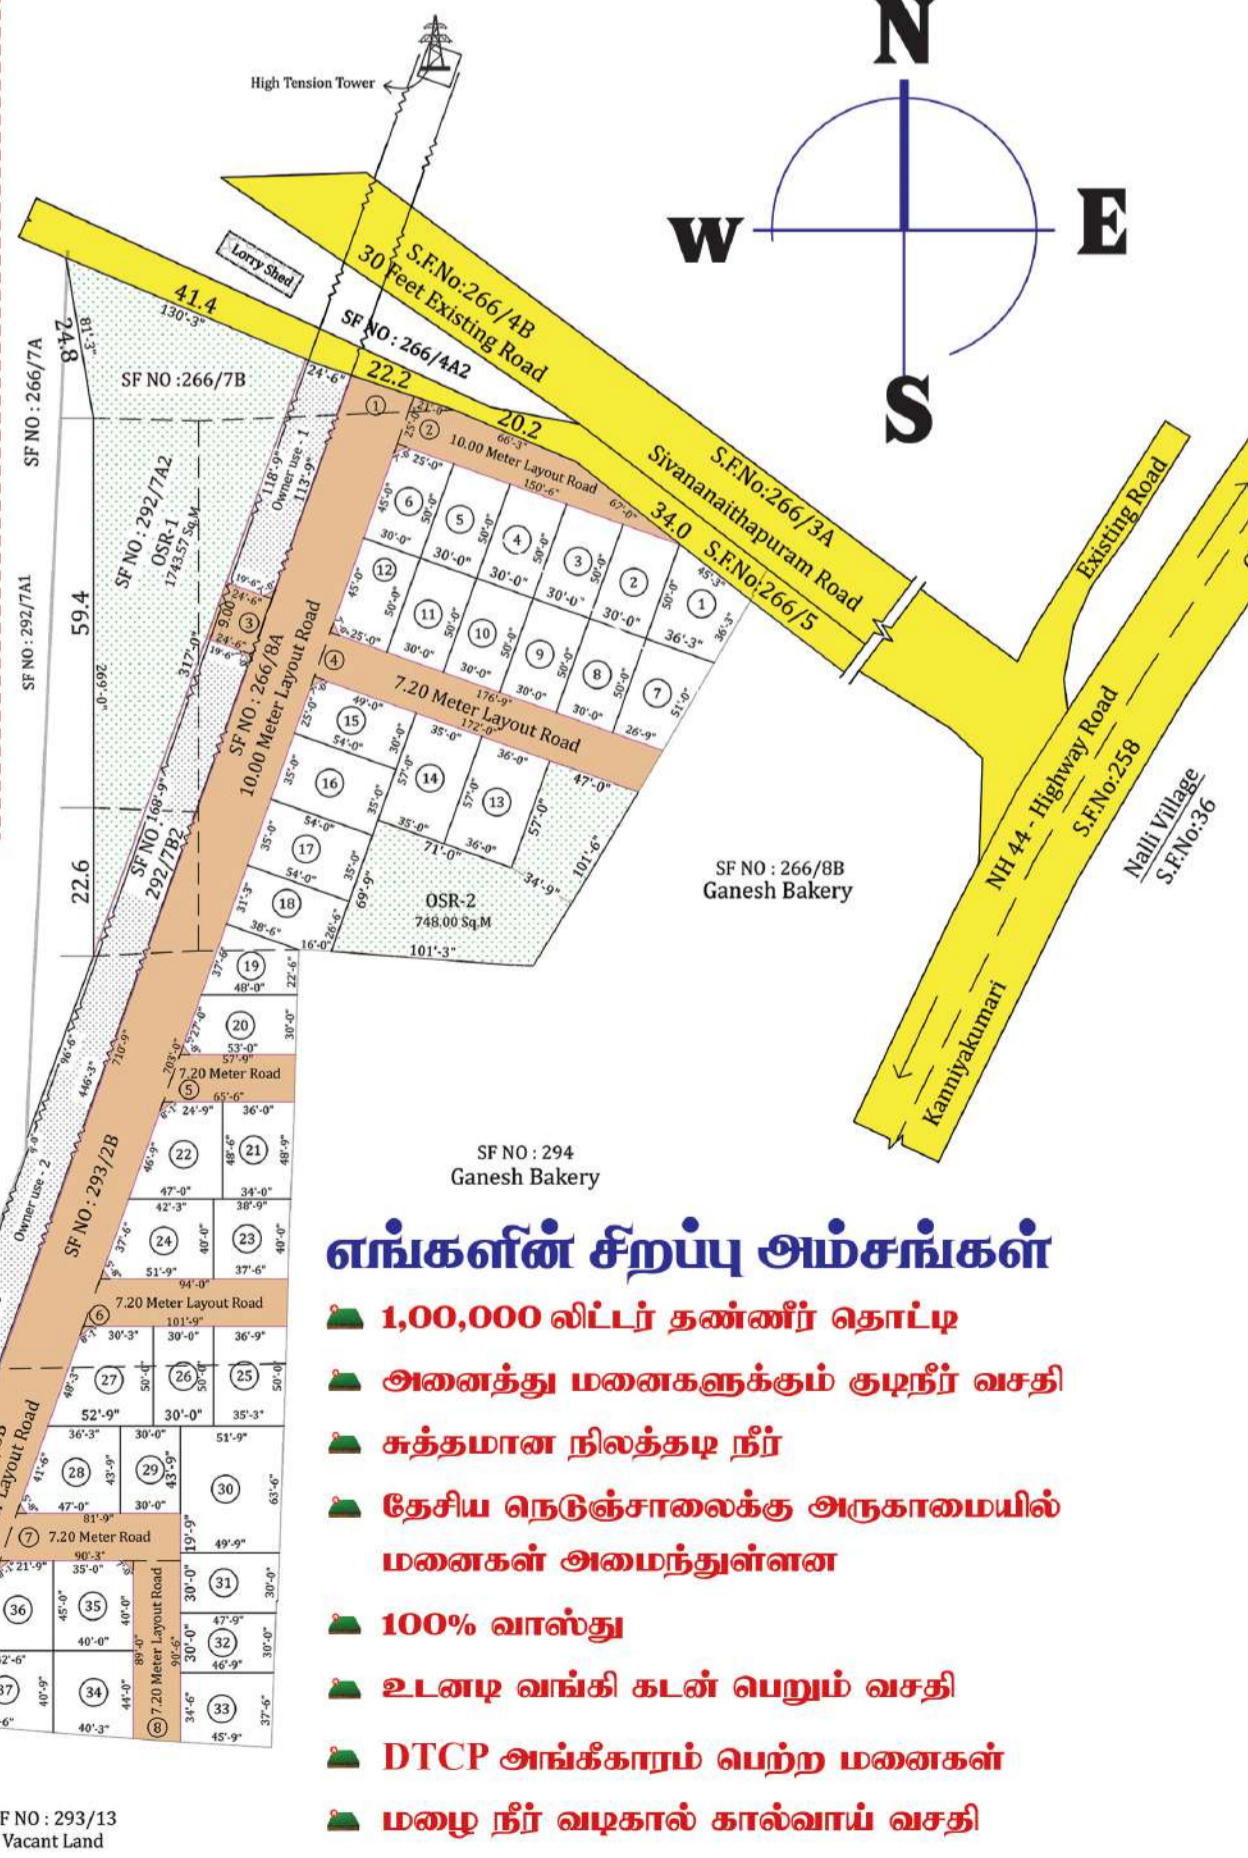

எங்கள் சிறப்பு அம்சங்கள்

- 1,00,000 லிட்டர் தண்ணீர் தொட்டி
- அனைத்து மனைகளுக்கும் குடிநீர் வசதி
- சுகமான நிலத்தடி நீர்
- தேசிய ரெஞ்சாலைக்கு அருகாமையில் மனைகள் அமைந்துள்ளன
- 100% வாஸ்து
- உடனடி வங்கி கடன் பெறும் வசதி
- DTCP அங்கீகாரம் பெற்ற மனைகள்
- மழை நீர் வடிகால் கால்வாய் வசதி

