


தூத்துக்குடி மாவட்ட நகர் ஊரமைப்பு அலுவலகம், தூத்துக்குடி மாவட்டம், தூத்துக்குடி மாநகராட்சி, மீளவிட்டான் பகுதி - 1 கிராமம், நில அளவை எண்: 255/3 -ல் அமைப்பு குடியிருப்பு மனைப்பிரிவின் தொழில்நுட்ப ஒப்புதல் வரைபடம்.

அளவு : 1:400

கோப்பு எண் : 914/2022 தூமாஅ

குறிப்பு:
 மனையின் மொத்த பரப்பு = 16800.00 ச.மீ. (4.15 ஏக்கர்)
 கோரிய மனைகள் = 74 ஒதுக்கப்பட்ட மனைகள் = 74

மனைப்பிரிவு இடத்தின் எலகை
 நிலையில் உள்ள சாலை
 உத்தேச மனைப்பிரிவு சாலை

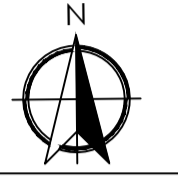

பொது ஒதுக்கீடுகள்:
 மனைகளின் பரப்பு = (மனையின் மொத்த பரப்பு - மனைப்பிரிவு சாலைகளின் பரப்பு) = 16800.00 - 4726.17 = 12073.83 ச.மீ.

- (i) பூங்கா - 1 + 2 = 633.95 + 618.83 ச.மீ = 1252.78 ச.மீ (10.38%)
- (ii) மின்வாரிய ஒதுக்கீடு = 70.96 ச.மீ. (0.59%)
- (iii) உள்ளாட்சி ஒதுக்கீடு = 72.09 ச.மீ. (0.60%)

கட்டிட வரம்பு - i) 7.20மீ அகலம் உள்ள சாலைகளுக்கு 1.50மீ
 ii) 9.00மீ முதல் 10.00மீ வரை அகலம் உள்ள சாலைகளுக்கு 3.00மீ
 முலை முடக்கு - i) 7.20மீ-12.00மீ அகல சாலை வரை 1.50மீ X 1.50மீ


ம.வ.தூமாஅ எண்: 70/2022

உறுப்பினர் செயலர் (பொ),
 தூத்துக்குடி உள்ளூர் திட்டக் குழுமம்,
 தூத்துக்குடி மாவட்ட நகர் ஊரமைப்பு அலுவலகம்,
 தூத்துக்குடி.

மனைகளின் பரப்பளவு விபரம்

மனை எண்	ச.அடி	சென்ட்	மனை எண்	ச.அடி	சென்ட்
21	1350.0	3.10	48	1287.0	2.95
22	1350.0	3.10	49	774.0	1.78
23	1350.0	3.10	50	774.0	1.78
24	1350.0	3.10	51	774.0	1.78
25	1350.0	3.10	52	774.0	1.78
26	1350.0	3.10	53	774.0	1.78

மனை எண்	ச.அடி	சென்ட்	மனை எண்	ச.அடி	சென்ட்
27	1350.0	3.10	54	774.0	1.78
1	1787.0	4.10	28	1338.0	3.07
2	2992.4	6.87	29	1338.0	3.07
3	1388.6	3.19	30	1350.0	3.10
4	1657.6	3.81	31	1350.0	3.10
5	1657.6	3.81	32	1350.0	3.10
6	1657.6	3.81	33	1350.0	3.10
7	1668.4	3.83	34	2352.0	5.40
8	1668.4	3.83	35	2352.0	5.40
9	1679.2	3.85	36	1350.0	3.10
10	1679.2	3.85	37	1350.0	3.10
11	1969.0	4.52	38	1350.0	3.10
12	1411.0	3.24	39	1350.0	3.10
13	1416.0	3.25	40	1338.0	3.07
14	1410.0	3.24	41	1338.0	3.07
15	2425.0	5.57	42	1350.0	3.10
16	1443.0	3.31	43	1350.0	3.10
17	1448.0	3.32	44	1350.0	3.10
18	1454.0	3.34	45	1350.0	3.10
19	1617.0	3.71	46	1350.0	3.10
20	2348.0	5.39	47	2700.0	6.20
			74	702.0	1.61

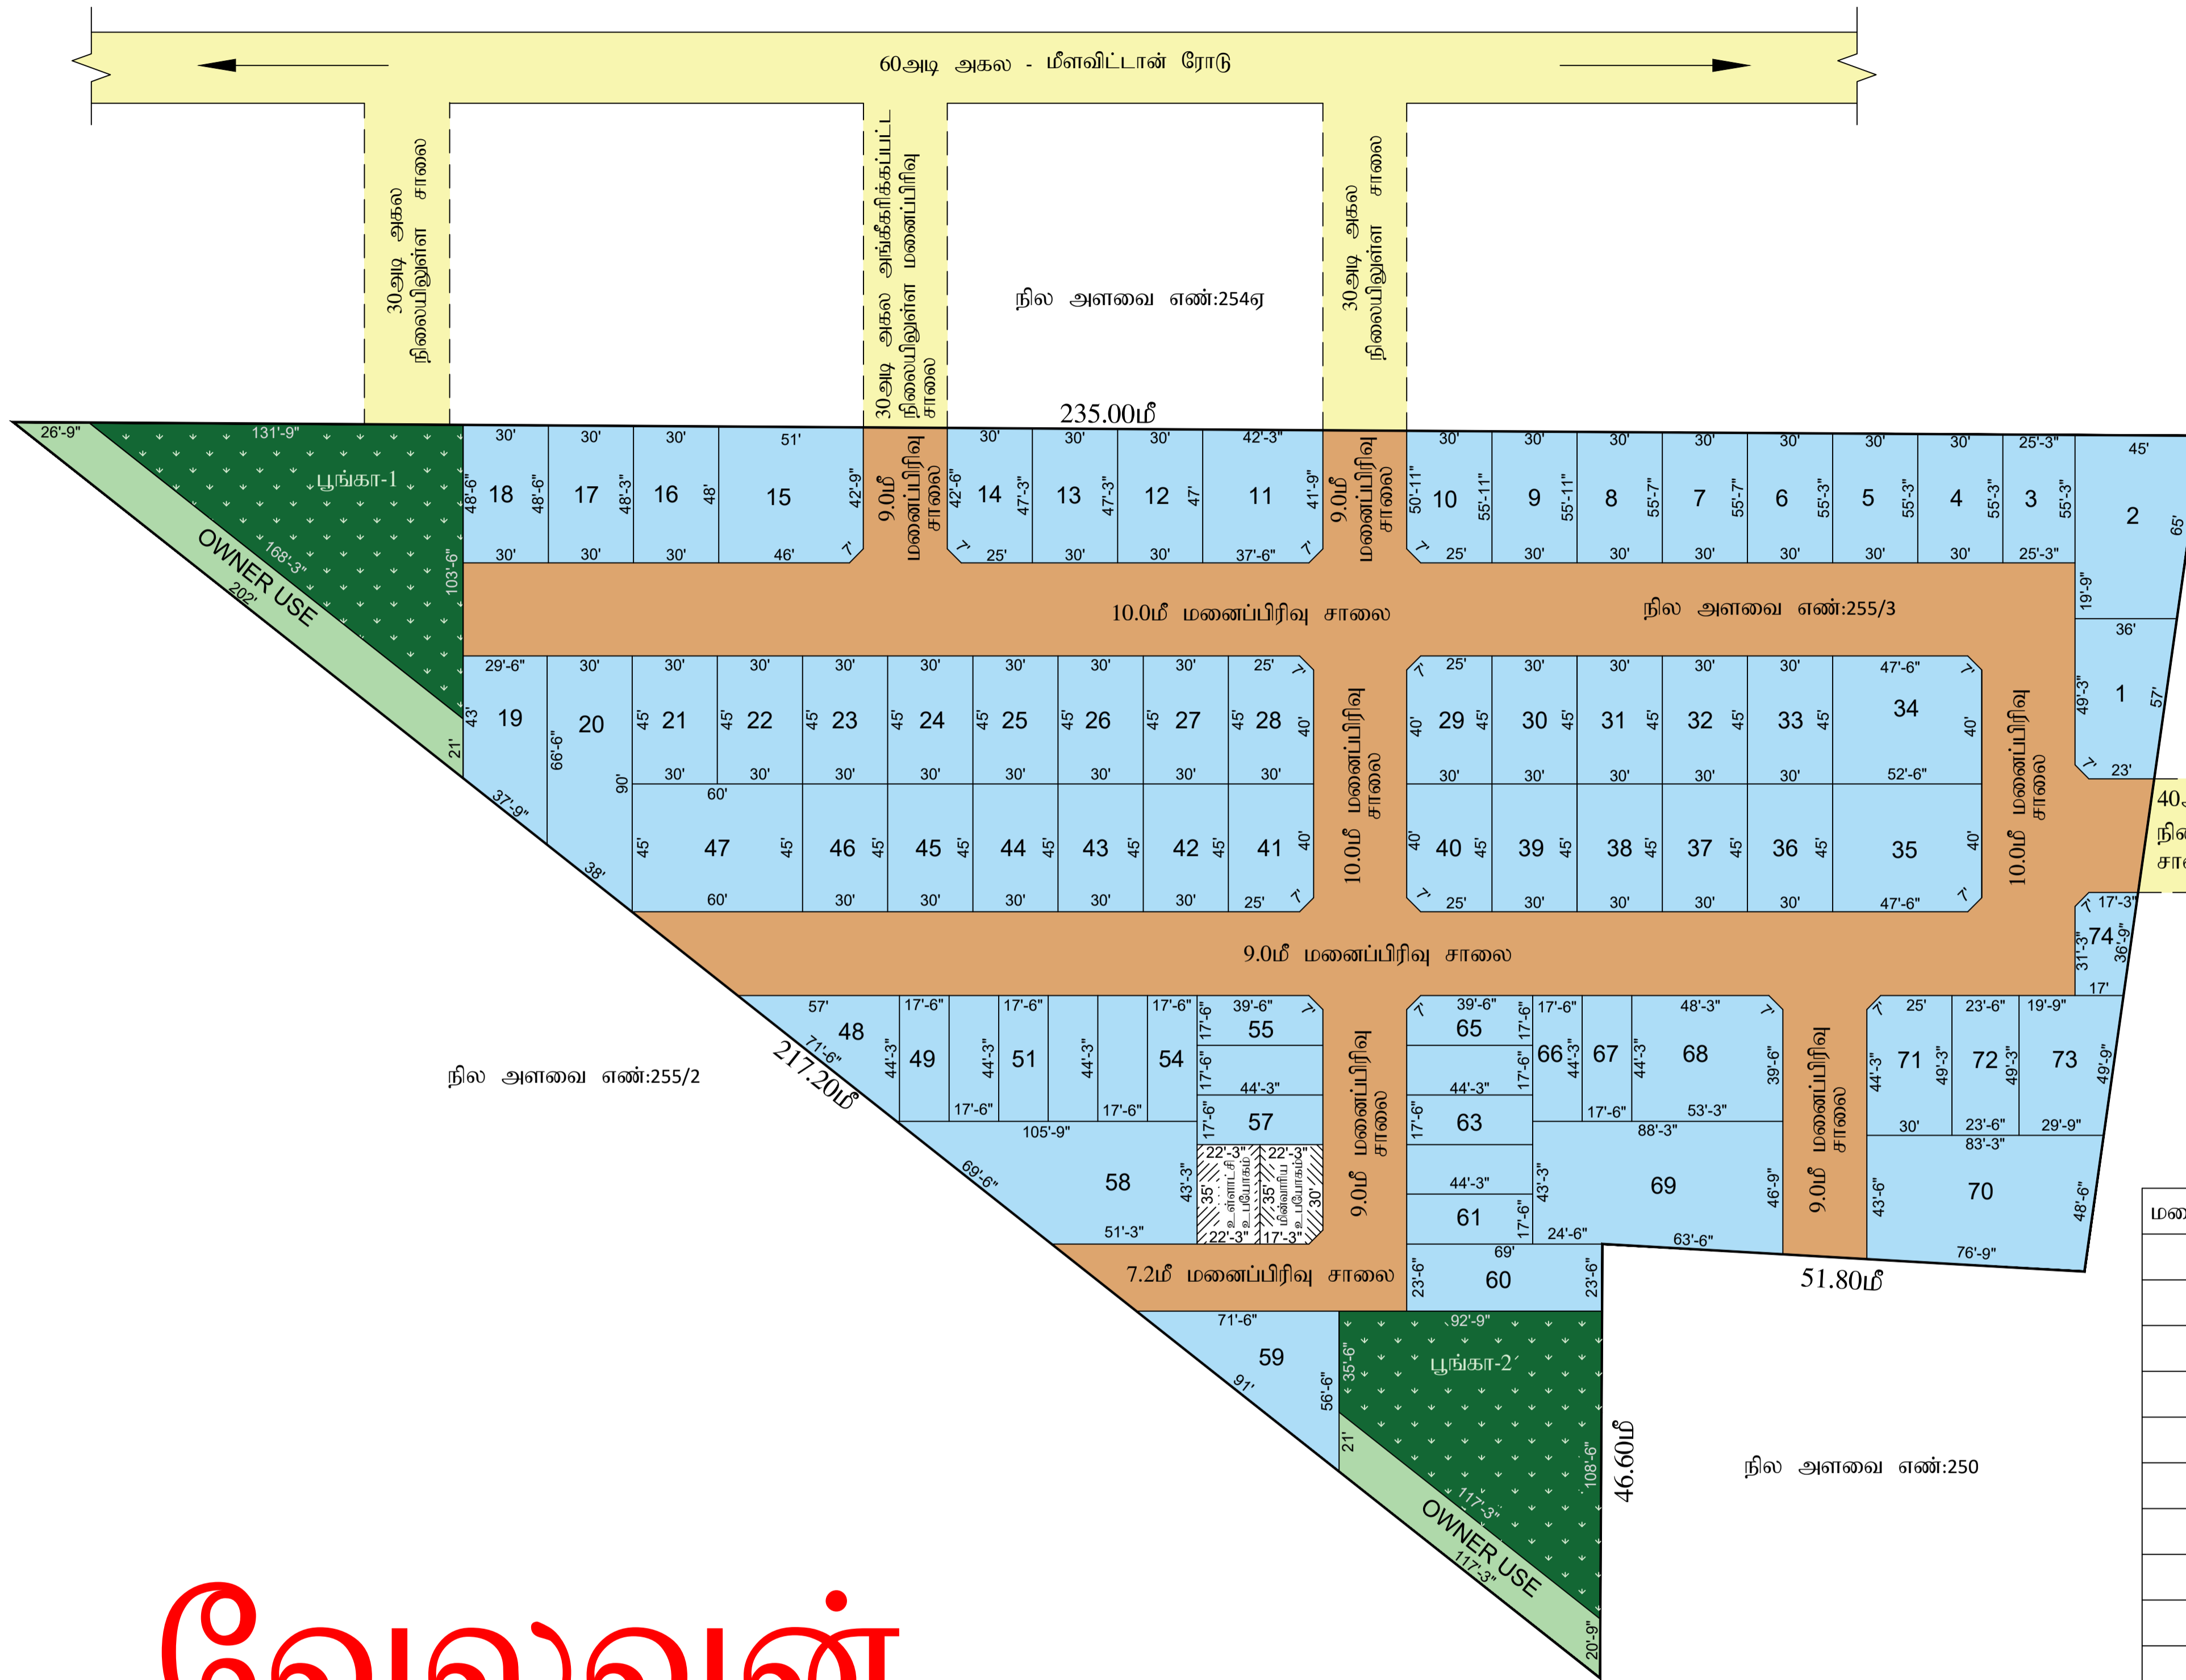

வேலவன்
நகர்